

ตารางแสดงวงเงินงบประมาณที่ได้รับจัดสรรและราคากลางในงานจ้างก่อสร้าง

๑. ชื่อโครงการ...โครงการปรับปรุงผิวการจราจรด้วยยางธรรมชาติ (พาราแอสฟัลท์ติกคอนกรีต)
๓. วงเงินงบประมาณที่ได้รับจัดสรร..... ๓๐๐,๐๐๐.- บาท (สามแสนบาทถ้วน).....
.....
๕. ราคากลางคำนวณ ณ วันที่.....๑๓ มีนาคม ๒๕๖๒.....เป็นเงิน..... ๓๐๐,๐๐๐.....บาท
... (สามแสนบาทถ้วน).....
๖. บัญชีประมาณราคากลาง
 - ๖.๑ แบบ ปร.๕ และ แบบ ปร.๖.....
 - ๖.๒
 - ๖.๓
 - ๖.๔
 - ๖.๕
๗. รายชื่อเจ้าหน้าที่ผู้กำหนดราคากลาง (ราคาอ้างอิง)
 - ๗.๑นายสุรพล พรหมชนะ ประธานกรรมการกำหนดราคากลาง.....
 - ๗.๒นายปริญญา ถวิลวิศาล กรรมการกำหนดราคากลาง.....
 - ๗.๓นายสมศักดิ์ ลือชัยภูมิ กรรมการกำหนดราคากลาง.....
 - ๗.๔
 - ๗.๕

แบบสรุปราคากลางงานก่อสร้างทาง

โครงการ: โครงการปรับปรุงผิวจราจรวงเวียนขจรธรรมชาติ (พารานอสฟิลต์ค้อนกรีต) ตามแบบเทศบาลตำบลไชยปราการกำหนด พิกัดต้นทาง
 ปริมาณงาน: ผิวจราจรกว้าง ๔.๐๐ ม ยาว ๑๕๘.๐๐ ม. หน้า ๐.๐๕ ม. หรือพื้นที่ไม่น้อยกว่า ๖๗๒ ตรม. พิกัดปลายทาง
 สถานที่ก่อสร้าง: บ้านมิตรเจริญ ซ ๓ ตำบลปงคำ อำเภอไชยปราการ จังหวัดเชียงใหม่
 หน่วยงาน: เทศบาลตำบลไชยปราการ อ.ไชยปราการ จ.เชียงใหม่ ประมาณการวันที่ ๑๓ มีนาคม ๒๕๖๒

ลำดับ	รายการ	หน่วย	จำนวน	ราคาต่อหน่วย	ราคาทุน	F	ราคาต่อหน่วย x F	ราคากลาง
1	งานผิวทาง							
1.1	งานลาดแอสฟัลต์ไทรเมอร์โค้ด	ตร.ม.	-	-	-		-	-
1.2	งานลาดแอสฟัลต์แตกโค้ด	ตร.ม.	632.00	13.39	8,462.48	1.3624	18.24	11,529.28
1.3	งานชั้นรองผิวทางแอสฟัลต์ค้อนกรีต	ตร.ม.		233.46	-	1.3624	318.06	-
1.4	งานชั้นผิวทางพาราแอสฟัลต์ค้อนกรีต หน้า 5 ซม.	ตร.ม.	632.00	322.65	203,914.80	1.3624	439.57	277,813.52
1.5	THERMOPLASTIC PAINT	ตร.ม.	39.50	269.50	10,645.25	1.3624	367.16	14,503.08
	รวม				223,022.53			303,845.88
	คิดเพียง				(สามแสนบาทถ้วน)			300,000

ค่า Factor F งานก่อสร้างทาง

1.3624

ลงชื่อ.....ประมาณการ

(นายปริญญา ตรีวิศาล)

หัวหน้าฝ่ายโยธา

ลงชื่อ.....ตรวจ

(นายสุรพล พรหมชนะ)

ผู้อำนวยการกองช่าง

ลงชื่อ.....เห็นชอบ

(นางสาวจิตติวิทย์ โอหา)

รองเทศบาล

ลงชื่อ.....อนุมัติ

(นายสุชาติ บัวคำ)

นายกเทศมนตรีตำบลไชยปราการ

แบบสรุปราคากลางงานก่อสร้างทาง

โครงการ: โครงการปรับปรุงผิวจราจรทางด้วยยางธรรมชาติ (พาราแอสฟัลท์ติกคอนกรีต) ตามแบบเทศบาลตำบลไชยปราการกำหนด พิกัดต้นทาง
 ปริมาณงาน: ผิวจราจรกว้าง ๔.๐๐ ม ยาว ๑๕๘.๐๐ ม. ทน ๐.๐๕ ม. หรือพื้นที่ไม่น้อยกว่า ๖๓๒ ตรม. พิกัดปลายทาง
 สถานที่ก่อสร้าง: บ้านมิตรวิธี ช ๓ ตำบลปงดำ อำเภอไชยปราการ จังหวัดเชียงใหม่
 หน่วยงาน: เทศบาลตำบลไชยปราการ อ.ไชยปราการ จ.เชียงใหม่ ประมาณการวันที่ ๑๓ มีนาคม ๒๕๖๒

ลำดับ	รายการ	หน่วย	จำนวน	ราคาต่อหน่วย	ราคาทุน	F	ราคาต่อหน่วย x F	ราคากลาง
1	งานผิวทาง							
1.1	งานลาดแอสฟัลท์โพรมิคัต	ตร.ม.	-	-	-		-	-
1.2	งานลาดแอสฟัลท์แตกโค้ต	ตร.ม.	632.00	13.39	8,462.48	1.3624	18.24	11,529.28
1.3	งานชั้นรองผิวทางแอสฟัลท์คอนกรีต	ตร.ม.		233.46	-	1.3624	318.06	-
1.4	งานชั้นผิวทางพาราแอสฟัลท์คอนกรีต ทน 5 ซม.	ตร.ม.	632.00	322.65	203,914.80	1.3624	439.57	277,813.52
1.5	THERMOPLASTIC PAINT	ตร.ม.	39.50	269.50	10,645.25	1.3624	367.16	14,503.08
	รวม				223,022.53			303,845.88
	คิดเพียง				(สามแสนบาทถ้วน)			300,000

ค่า Factor F งานก่อสร้างทาง

= 1.3624

คณะกรรมการได้ตรวจสอบแล้ว

เห็นชอบกับค่าจ้างเหมาปรับปรุงซ่อมแซมผิวจราจรนี้ และ

ให้ยึดถือประมาณการนี้เป็นราคากลางของเทศบาลตำบลไชยปราการ

จึงได้ลงลายมือชื่อไว้เป็นหลักฐาน

ลงชื่อ.....ประธานกรรมการ

(นายสุรพล พรหมภณะ)

ผู้อำนวยการกองช่าง

ลงชื่อ.....กรรมการ

(นายปริญญา อธิวิศาล)

หัวหน้าฝ่ายการโยธา

ลงชื่อ.....กรรมการ

(นายสมศักดิ์ ลือชัยภูมิ)

นายช่างโยธาอาวุโส




เทศบาลตำบลไชยปราการ

โครงการปรับปรุงผิวทางจราจรด้วยยางธรรมชาติ
(พาราแอสฟัลท์ติกคอนกรีต)

ปริมาณงานกว้างเฉลี่ย 4.00 ม. ยาว 158.00 ม.
หนา 0.05 ม. หรือมีพื้นที่ไม่น้อยกว่า 632 ตร.ม.
ตามแบบที่เทศบาลไชยปราการกำหนด

สถานที่ก่อสร้าง บ้านมิตรอรุณ ซ.3
ตำบลปงตำ อำเภอไชยปราการ จังหวัดเชียงใหม่

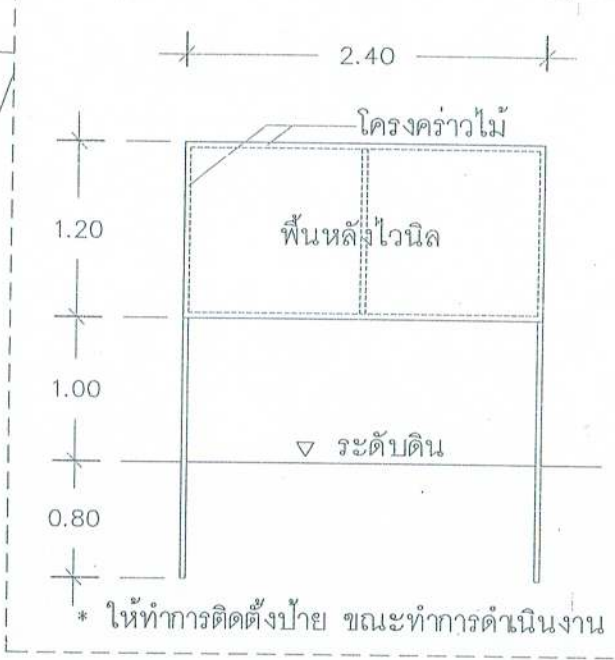

* ให้ทำการติดตั้งป้าย ขณะทำการดำเนินงาน

ตัวอย่างแผ่นป้ายแสดงรายละเอียดครั้นก่อสร้าง

โครงการก่อสร้างของ (ชื่อโครงการ/หน่วยงาน/บริษัท)

โทร.

บริเวณของสิ่งก่อสร้าง

ปริมาณงานก่อสร้าง (ได้ระบุรายละเอียดในแบบที่แนบมาและตรวจสอบโดย)

ชื่อ สัญญาจ้าง/แบบแปลน/โครงการ (ชื่อผู้ดูแล/วิศวกร)

ระยะเวลาเริ่มต้น และระยะเวลาสิ้นสุด งานเป็นระยะเวลาสั้น

วงเงินงบประมาณที่ได้ตั้งไว้หรือที่ได้รับ

ประเภทงาน สังกัดสร้าง

กรณีนี้ค่าก่อสร้างรวมที่โฆษณาในสัญญาจ้าง

ชื่อกรรมการตรวจการจ้าง และผู้ควบคุมงาน หรือสหภาพแรงงาน

โครงการนี้ดำเนินการก่อสร้างด้วยภาษีประชาชน



เทศบาลตำบลไชยปราการ

โครงการก่อสร้าง


ปริมาณงานกว้างเฉลี่ย 4.00 ม. ยาว 158.00 ม.
หน้า 0.05 ม. หรือพื้นที่ในข้อหากว่า 632 ตร.ม.
ต้นแบบที่เทศบาลไชยปราการกำหนด








แสดงแบบ แผนที่สังเขป


วัน/เดือน/ปี

มาตราส่วน Not to scale

แบบเลขที่ A-01

แผ่นที่ 01 / 02

จำนวนแผ่นที่

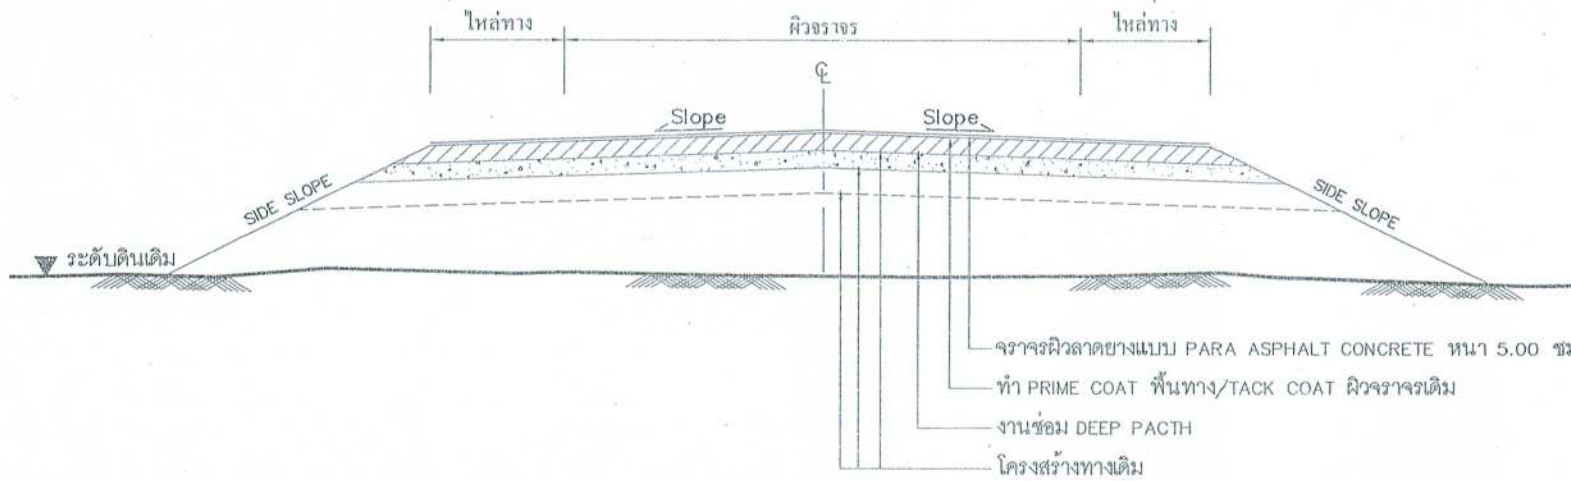

รายการประกอบแบบ

1. ทำ DEEP PATCHING ผิวทางเดิมที่ชำรุดเสียหายจนถึงโครงสร้างทางเดิม
2. ถ้าวาระดับผิวทางเดิมไม่เกิดการชำรุดเสียหายแต่ไม่ลึกถึงโครงสร้างทางให้ทำ SKIN PATCHING ให้เรียบร้อยเสียก่อน
3. ปรับระดับผิวทางให้เรียบร้อยมีระดับเสมอกับบริเวณอื่น ก่อนที่จะเสริมผิว
4. ทำ TACK COAT ผิวทาง
5. ทำผิวทางพาราแอสฟัลท์ค้อนกรีตและตีเส้นแบ่งทิศทางจราจรและเส้นขอบทาง
6. รายละเอียดตามรูปตัดโครงสร้างทาง สามารถปรับเปลี่ยนแก้ไขในด้านขนาดชนิดและด้านโครงสร้างได้ตามความเหมาะสมกับสภาพทางที่จะดำเนินการ ทั้งนี้ให้อยู่ในดุลยพินิจของผู้ว่าจ้าง
7. ภายในระหว่างหลักกิโลเมตรตามที่กำหนดไว้ในแบบ อาจจะมีกำหนดให้ทำการตอนใดก็ได้ตามความเหมาะสม และอาจจะให้ทำการเพิ่มบริเวณทางเชื่อมเข้าสถานีที่ราชการหรืออาคารสาธารณะในระยะไม่เกินเขตทางหลวงหรือทำการเพิ่มบริเวณทางแยก เพื่อให้ได้ปริมาณงานตามที่กำหนด ทั้งนี้ให้อยู่ในดุลยพินิจของผู้ควบคุมงาน
8. ในกรณีที่ไม่สามารถดำเนินการตามช่วงหลักกิโลเมตรที่กำหนดไว้ในแบบ สามารถเปลี่ยนแปลงแก้ไขได้โดยพิจารณาดำเนินการในช่วงหลักกิโลเมตรอื่นในสายทางอื่น ตามความเหมาะสม ทั้งนี้ให้อยู่ในดุลยพินิจของผู้ควบคุมงาน
9. การเปลี่ยนแปลงแก้ไขตาม ข้อ 7,8 และข้อ 9 จะต้องให้ได้ปริมาณงานตามที่กำหนดไว้ในแบบ
10. ความหนาของผิวทางแบบแอสฟัลท์ค้อนกรีต จะกำหนดไว้ในแบบแต่ละสายทาง

รูปตัด โครงสร้างทาง

NOT TO SCALE

ลำดับที่	รายการ	อ้างอิงแบบมาตรฐาน
1	งาน DEEP PACTH	ทด - 7 - 602
2	งานเสริมผิวแอสฟัลท์ค้อนกรีต หนา 0.05 ม	ทด - 7 - 602
3	งานตีเส้นจราจร (เหลือง)	ทด - 7 - 11(1)
4	งานตีเส้นจราจร (ขาว)	ทด - 7 - 11(1)

หมายเหตุ

แบบงานเสริมผิวทางพาราแอสฟัลท์ค้อนกรีตปรับปรุงแบบมาตรฐานงานบำรุงรักษาทาง แบบที่ 3 (มฐ.บร. 3/2546) และแบบที่ 3.2 (มฐ.บร.3.2/2546) ของกรมทางหลวงชนบท ที่นึ่งดำเนินการปรับปรุงผิวจราจรสามารถปรับเปลี่ยนได้ตามตามความจำเป็น โดยอยู่ในดุลยพินิจของผู้ควบคุมงาน



เทศบาลตำบลไชยปราการ

โครงการก่อสร้าง

โครงการปรับปรุงผิวทางจราจรด้วยยางธรรมชาติ (พาราแอสฟัลท์ค้อนกรีต) ปริมาณงานกว้างเฉลี่ย 4.00 ม ยาว 158.00 ม หนา 0.05 ม หรือมีพื้นที่ไม่น้อยกว่า 632 ตร.ม ตามแบบที่เทศบาลไชยปราการกำหนด

สถานที่

บ้านมิตรธัญ หมู่ ๔3 ตำบลปงคำ อำเภอไชยปราการ จังหวัดเชียงใหม่

ออกแบบ

กองช่างเทศบาลตำบลไชยปราการ

เขียนแบบ

(Signature)









แสดงแบบ

รูปตัดโครงสร้างทาง

วัน/เดือน/ปี

มาตราส่วน

Not to scale

แบบเลขที่

A-02

วันที่

02/02
จำนวนแผ่นที่